


Seznam stavebních objektů:

- SO 1 - Založení příjmového koše, šachta dopravních cest příjmu, opěrné stěny, založení expedičních zásobníků a příjmové haly
- SO 2.1 - Založení skladovacího síla S1 - NENÍ SOUČÁSTÍ TÉTO PD
- SO 2.2 - Založení skladovacího síla S2 - NENÍ SOUČÁSTÍ TÉTO PD
- SO 3.1 - Založení skladovacího síla S3 - NENÍ SOUČÁSTÍ TÉTO PD
- SO 3.1 - Založení skladovacího síla S4 - NENÍ SOUČÁSTÍ TÉTO PD
- SO 3.1 - Založení skladovacího síla S5 - NENÍ SOUČÁSTÍ TÉTO PD
- SO 3.1 - Založení skladovacího síla S6 - NENÍ SOUČÁSTÍ TÉTO PD
- SO 4 - Založení vyrovnávacího zásobníku S7 - NENÍ SOUČÁSTÍ TÉTO PD
- SO 5 - Založení sušárny zrnin - NENÍ SOUČÁSTÍ TÉTO PD
- SO 6 - Založení věžové ocelové konstrukce a elevátorů 106, 113 a 117 - NENÍ SOUČÁSTÍ TÉTO PD
- SO 7 - Komora pro nepoužitelné odpady (NPO), základna čističky zrnin
- SO 8 - Založení mostové váhy

SO 11 - Laboratoř

- A1 - Založení provzdušňovacího ventilátoru skladovacího síla S1
- A2 - Založení provzdušňovacího ventilátoru skladovacího síla S2
- A3 - Založení provzdušňovacího ventilátoru skladovacího síla S3
- A4 - Založení provzdušňovacího ventilátoru skladovacího síla S4
- A5 - Založení provzdušňovacího ventilátoru skladovacího síla S5
- A6 - Založení provzdušňovacího ventilátoru skladovacího síla S6
- B1 - B16 - Patky pro podepření horizontálních dopravních cest (redlerů)
- C1 - C3 - Patky pro kotvení zastřešení komory pro odpady a schodiště
- OS 1 - Opěrná stěna

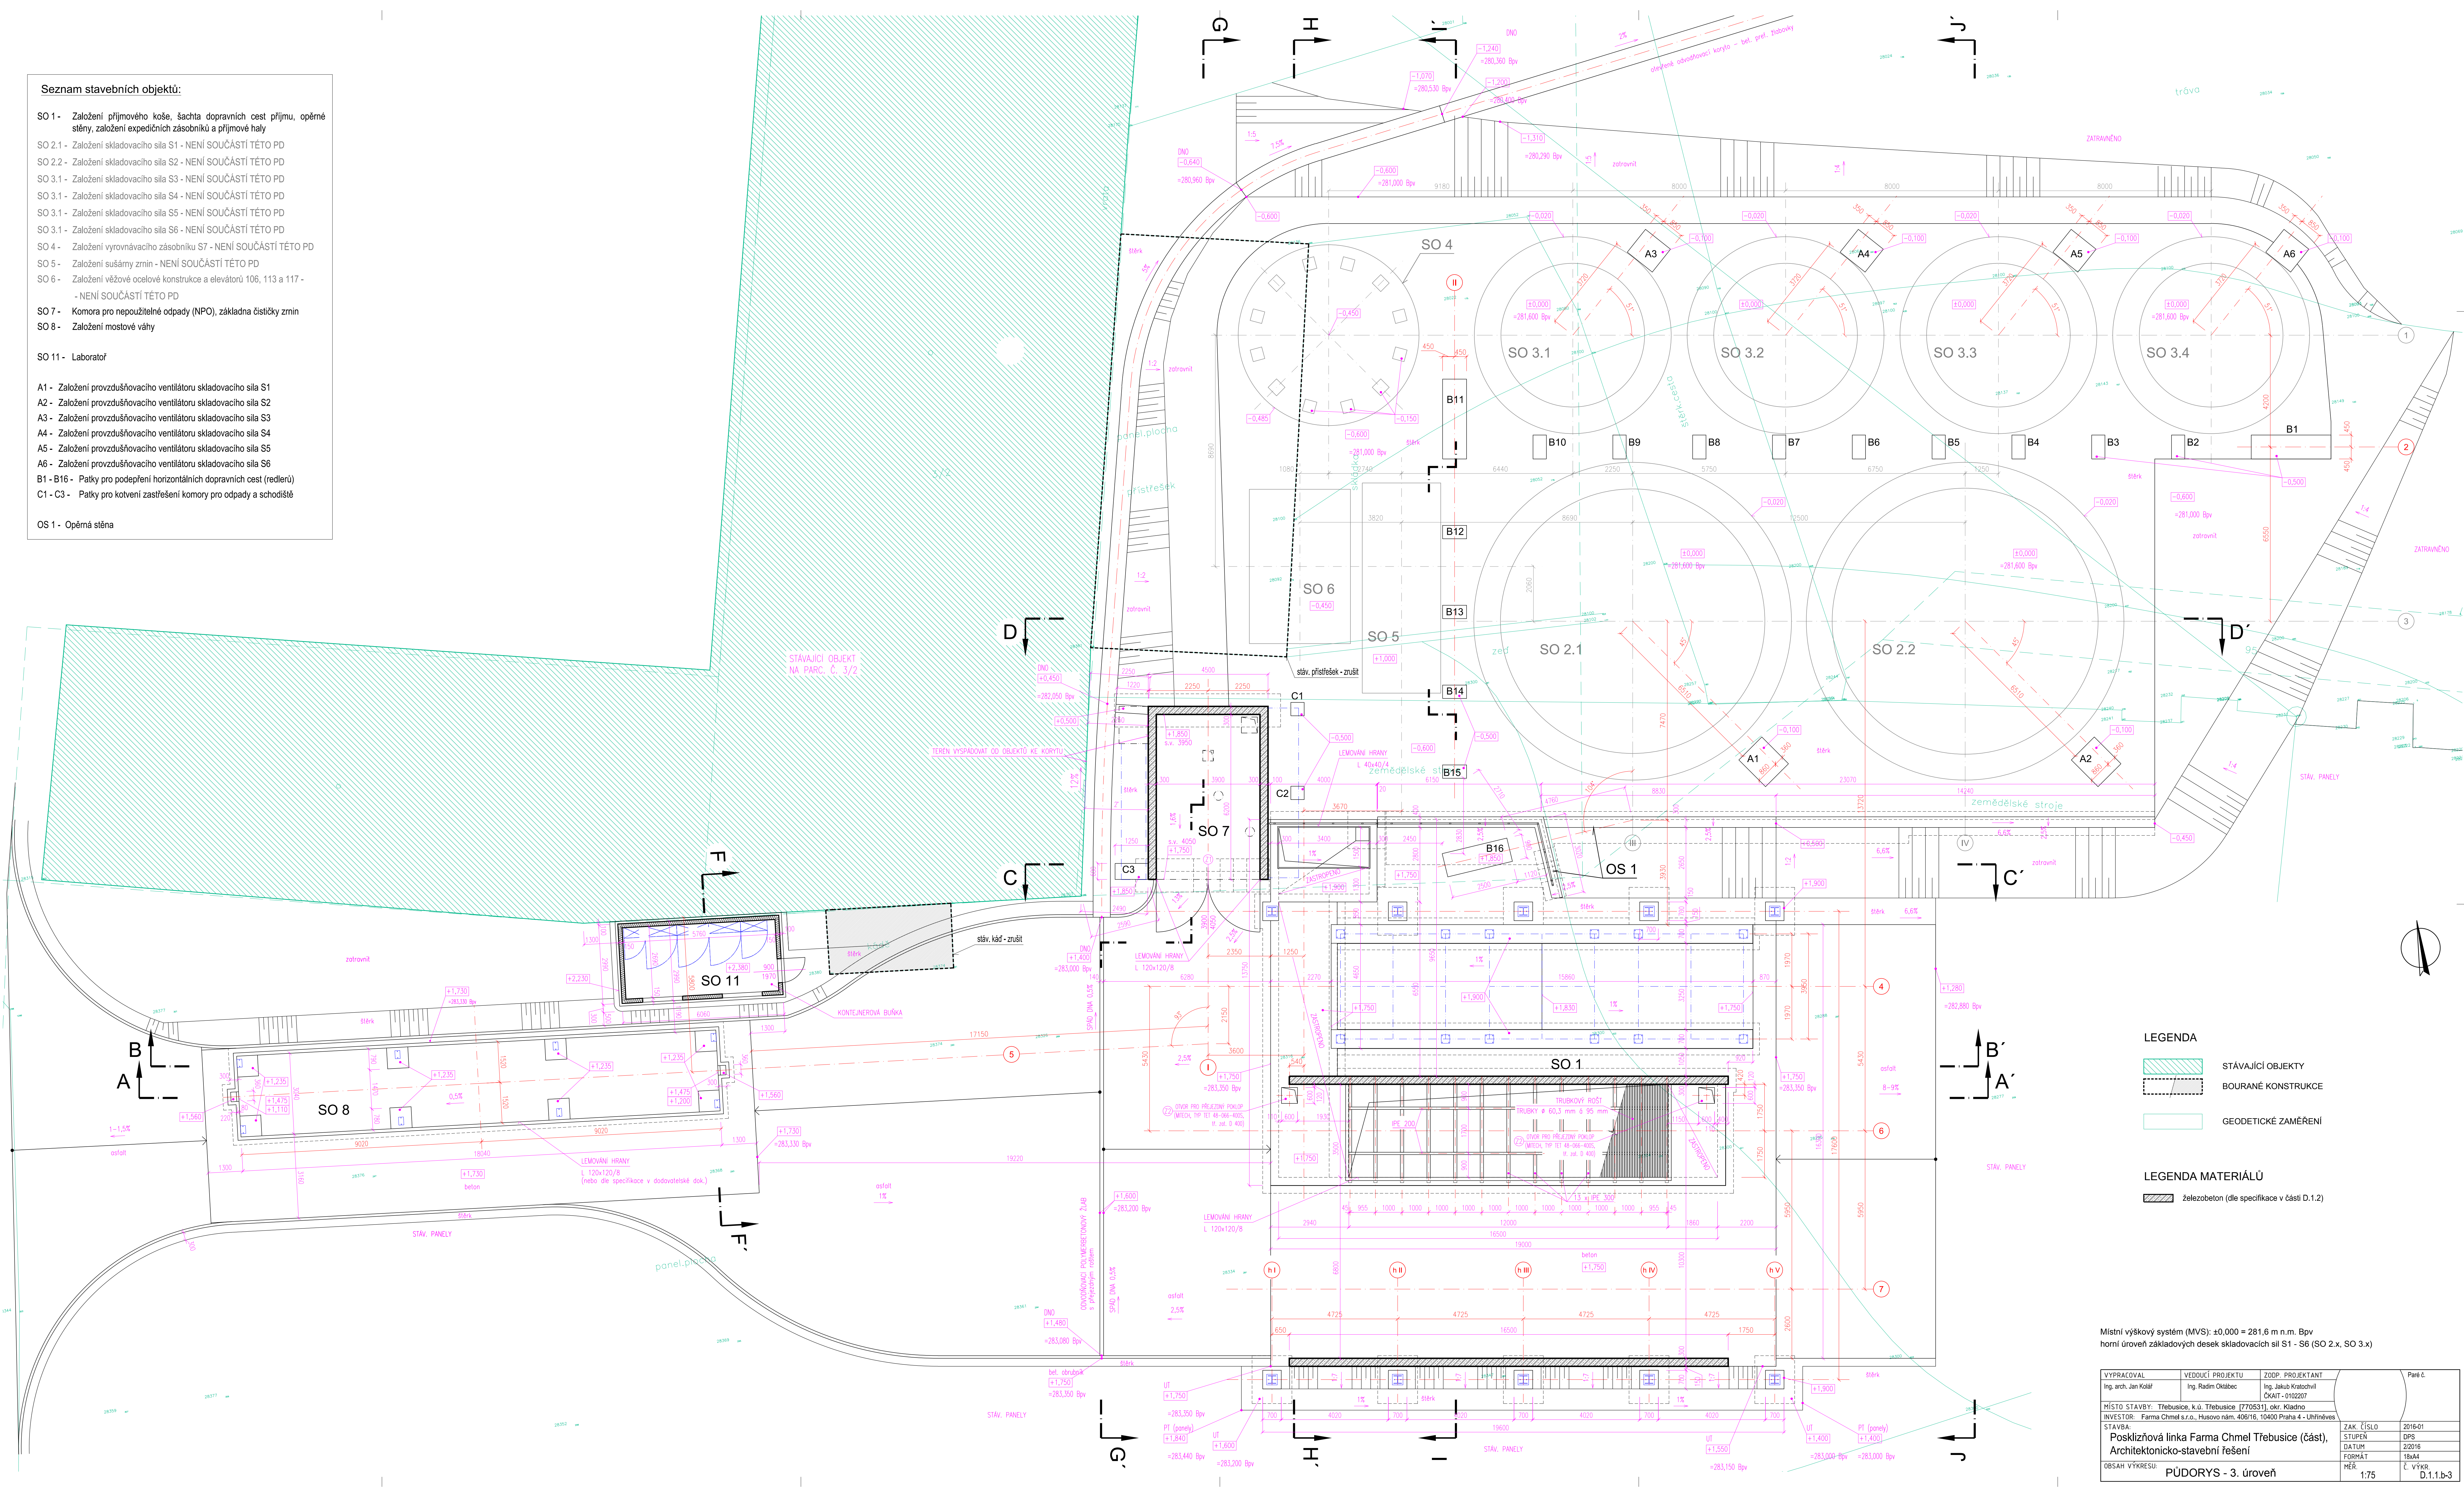

LEGENDA

- STÁVÁJÍCÍ OBJEKTY
- BOURANÉ KONSTRUKCE
- GEODETICKÉ ZAMĚŘENÍ

LEGENDA MATERIÁLŮ

- železobeton (dle specifikace v části D.1.2)

Místní výškový systém (MVS): ±0,000 = 281,6 m n. Bp
 horní úroveň základových desek skladovacích sil S1 - S6 (SO 2.x, SO 3.x)

VYPRACOVAL Ing. arch. Jan Kolář	VEDUČÍ PROJEKTU Ing. Radim Okáčec	ZODP. PROJEKTANT Ing. Jiří Křehovský ČSARH - 0102207	Paré č.
MÍSTO STAVBY: Třebusice, k.ú. Třebusice (770531) okr. Kladno			ZAK. ČÍSLO 2016-01
INVESTOR: Farma Chmel s.r.o., Husovo nám. 406/16, 10400 Praha 4 - Uhřetěves			STUPĚN DPS
STAVBA: Posklizňovací linka Farma Chmel Třebusice (část), Architektonicko-stavební řešení			DATA 22016
OBSAH VÝKRESU PŮDORYS - 3. úroveň			FORMÁT 18x44
			HEŘ. Č. VÝKR. D.1.1.b-3